

**Parte A: Información de la propiedad**

**Instrucciones:** Consulte las instrucciones de cada sección para garantizar que se complete correctamente el formulario.

**Sección 1 - Distribución del edificio:** Identifique el distrito y la zona en que se encuentra la empresa consultando los mapas de distritos y zonas que figuran en las páginas 3 y 4. Identifique la distribución de la propiedad indicando el número de unidades ubicadas en la propiedad, tanto residenciales como comerciales, el total de metros cuadrados y el número de plantas.

**Ubicación:**

(Barrio)	(Zona)	( Bloque #)	(Lote #)

**Número De Unidades:**

(Residenciales)	(Comercial)

**Distribución Del Edificio:**

(Total Sq. Metraje)	(Número De Plantas)


**Sección 2 – Material exterior:** Enumere los materiales actuales del exterior del negocio en las secciones enumeradas en la sección 2.1. Proporcione el recuento de las secciones aplicables, como las ventanas. Si hay secciones que no son aplicables, marque N/A como respuesta.


\* **Nota:** La foto actual de la fachada comercial debe proporcionarse con la solicitud.

## Sección 2.1 – Materiales Exteriores Existentes

Secciones	Material	Contar
Escaparates	<input type="checkbox"/> Hormigón <input type="checkbox"/> Ladrillo <input type="checkbox"/> Piedra <input type="checkbox"/> Otros <input type="checkbox"/> Estuco <input type="checkbox"/> Madera <input type="checkbox"/> Vinilo <b>Si otros están marcados, enumere los materiales.</b> 1. _____ 2. _____	
Ventanas	<b>Marco</b> <input type="checkbox"/> Vinilo <input type="checkbox"/> Madera <input type="checkbox"/> Fibra <input type="checkbox"/> N/A <input type="checkbox"/> Aluminio <input type="checkbox"/> Revestido <input type="checkbox"/> Otros <b>Si otros están marcados, enumere los materiales.</b> 1. _____ 2. _____	
	<b>Panel (vidrio)</b> <input type="checkbox"/> Laminado <input type="checkbox"/> Templado <input type="checkbox"/> Otros <input type="checkbox"/> Aislado <input type="checkbox"/> Flotar <input type="checkbox"/> N/A <b>Si otros están marcados, enumere los materiales.</b> 1. _____ 2. _____	
Entradas	<input type="checkbox"/> Acero <input type="checkbox"/> Hierro <input type="checkbox"/> Fibra <input type="checkbox"/> Plexiglás <input type="checkbox"/> Vinilo <input type="checkbox"/> Aluminio <input type="checkbox"/> Madera <input type="checkbox"/> Otros <b>Si otros están marcados, enumere los materiales.</b> 1. _____ 2. _____	
Señalización/ Toldo	<input type="checkbox"/> Vinilo <input type="checkbox"/> Madera <input type="checkbox"/> Fibra <input type="checkbox"/> Otros <input type="checkbox"/> Aluminio <input type="checkbox"/> Acrílico <input type="checkbox"/> Metal <input type="checkbox"/> N/A <b>Si otros están marcados, enumere los materiales.</b> 1. _____ 2. _____	
Iluminación	<input type="checkbox"/> Plástico <input type="checkbox"/> Aluminio <input type="checkbox"/> Acero inoxidable <input type="checkbox"/> N/A <input type="checkbox"/> Cobre <input type="checkbox"/> Latón <input type="checkbox"/> Otros <b>Si otros están marcados, enumere los materiales.</b> 1. _____ 2. _____	
Seguridad	<input type="checkbox"/> Cámaras <input type="checkbox"/> Detectores De Movimiento <input type="checkbox"/> Control De Acceso <input type="checkbox"/> Obturador De Seguridad <input type="checkbox"/> Otros <input type="checkbox"/> N/A <b>Si otros están marcados, enumere los sistemas.</b> 1. _____ 2. _____	
Gorras De Construcción / Cornisas	<input type="checkbox"/> Fibra <input type="checkbox"/> Madera <input type="checkbox"/> Otros <input type="checkbox"/> Piedra <input type="checkbox"/> Yeso <input type="checkbox"/> N/A <b>Si otros están marcados, enumere los materiales.</b> 1. _____ 2. _____	

Mapas De Barrios Y Zonas

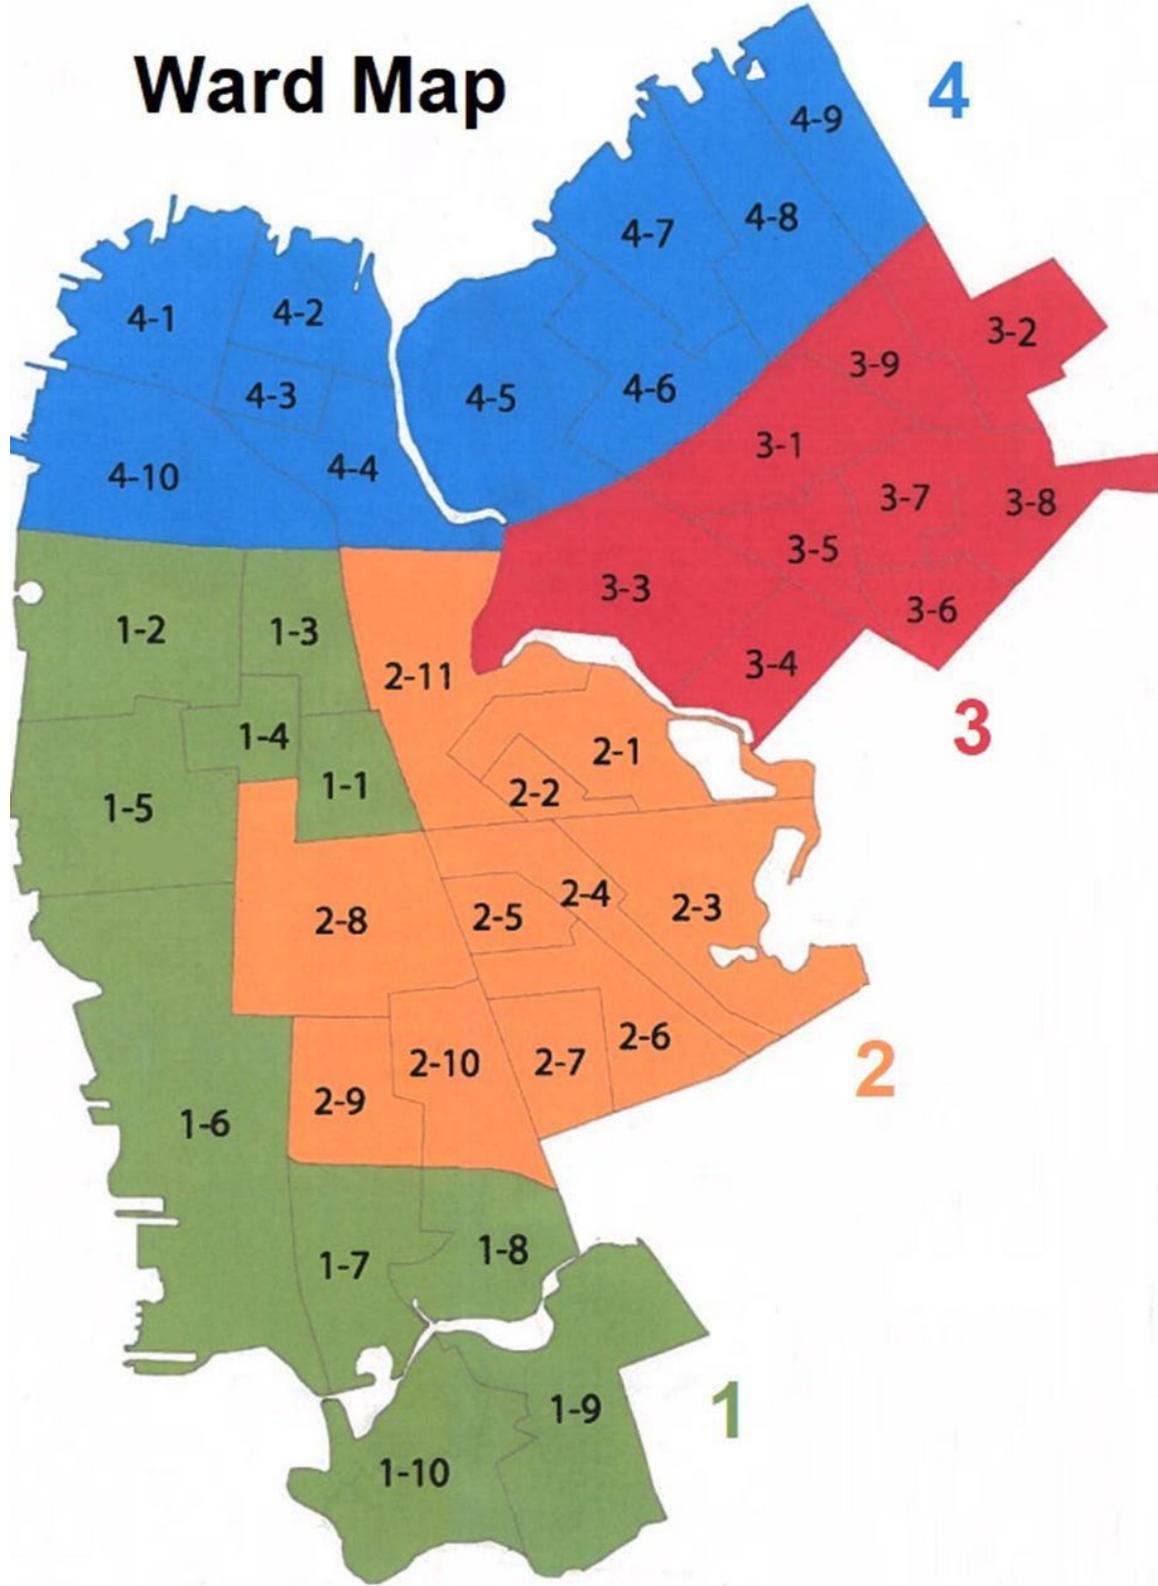

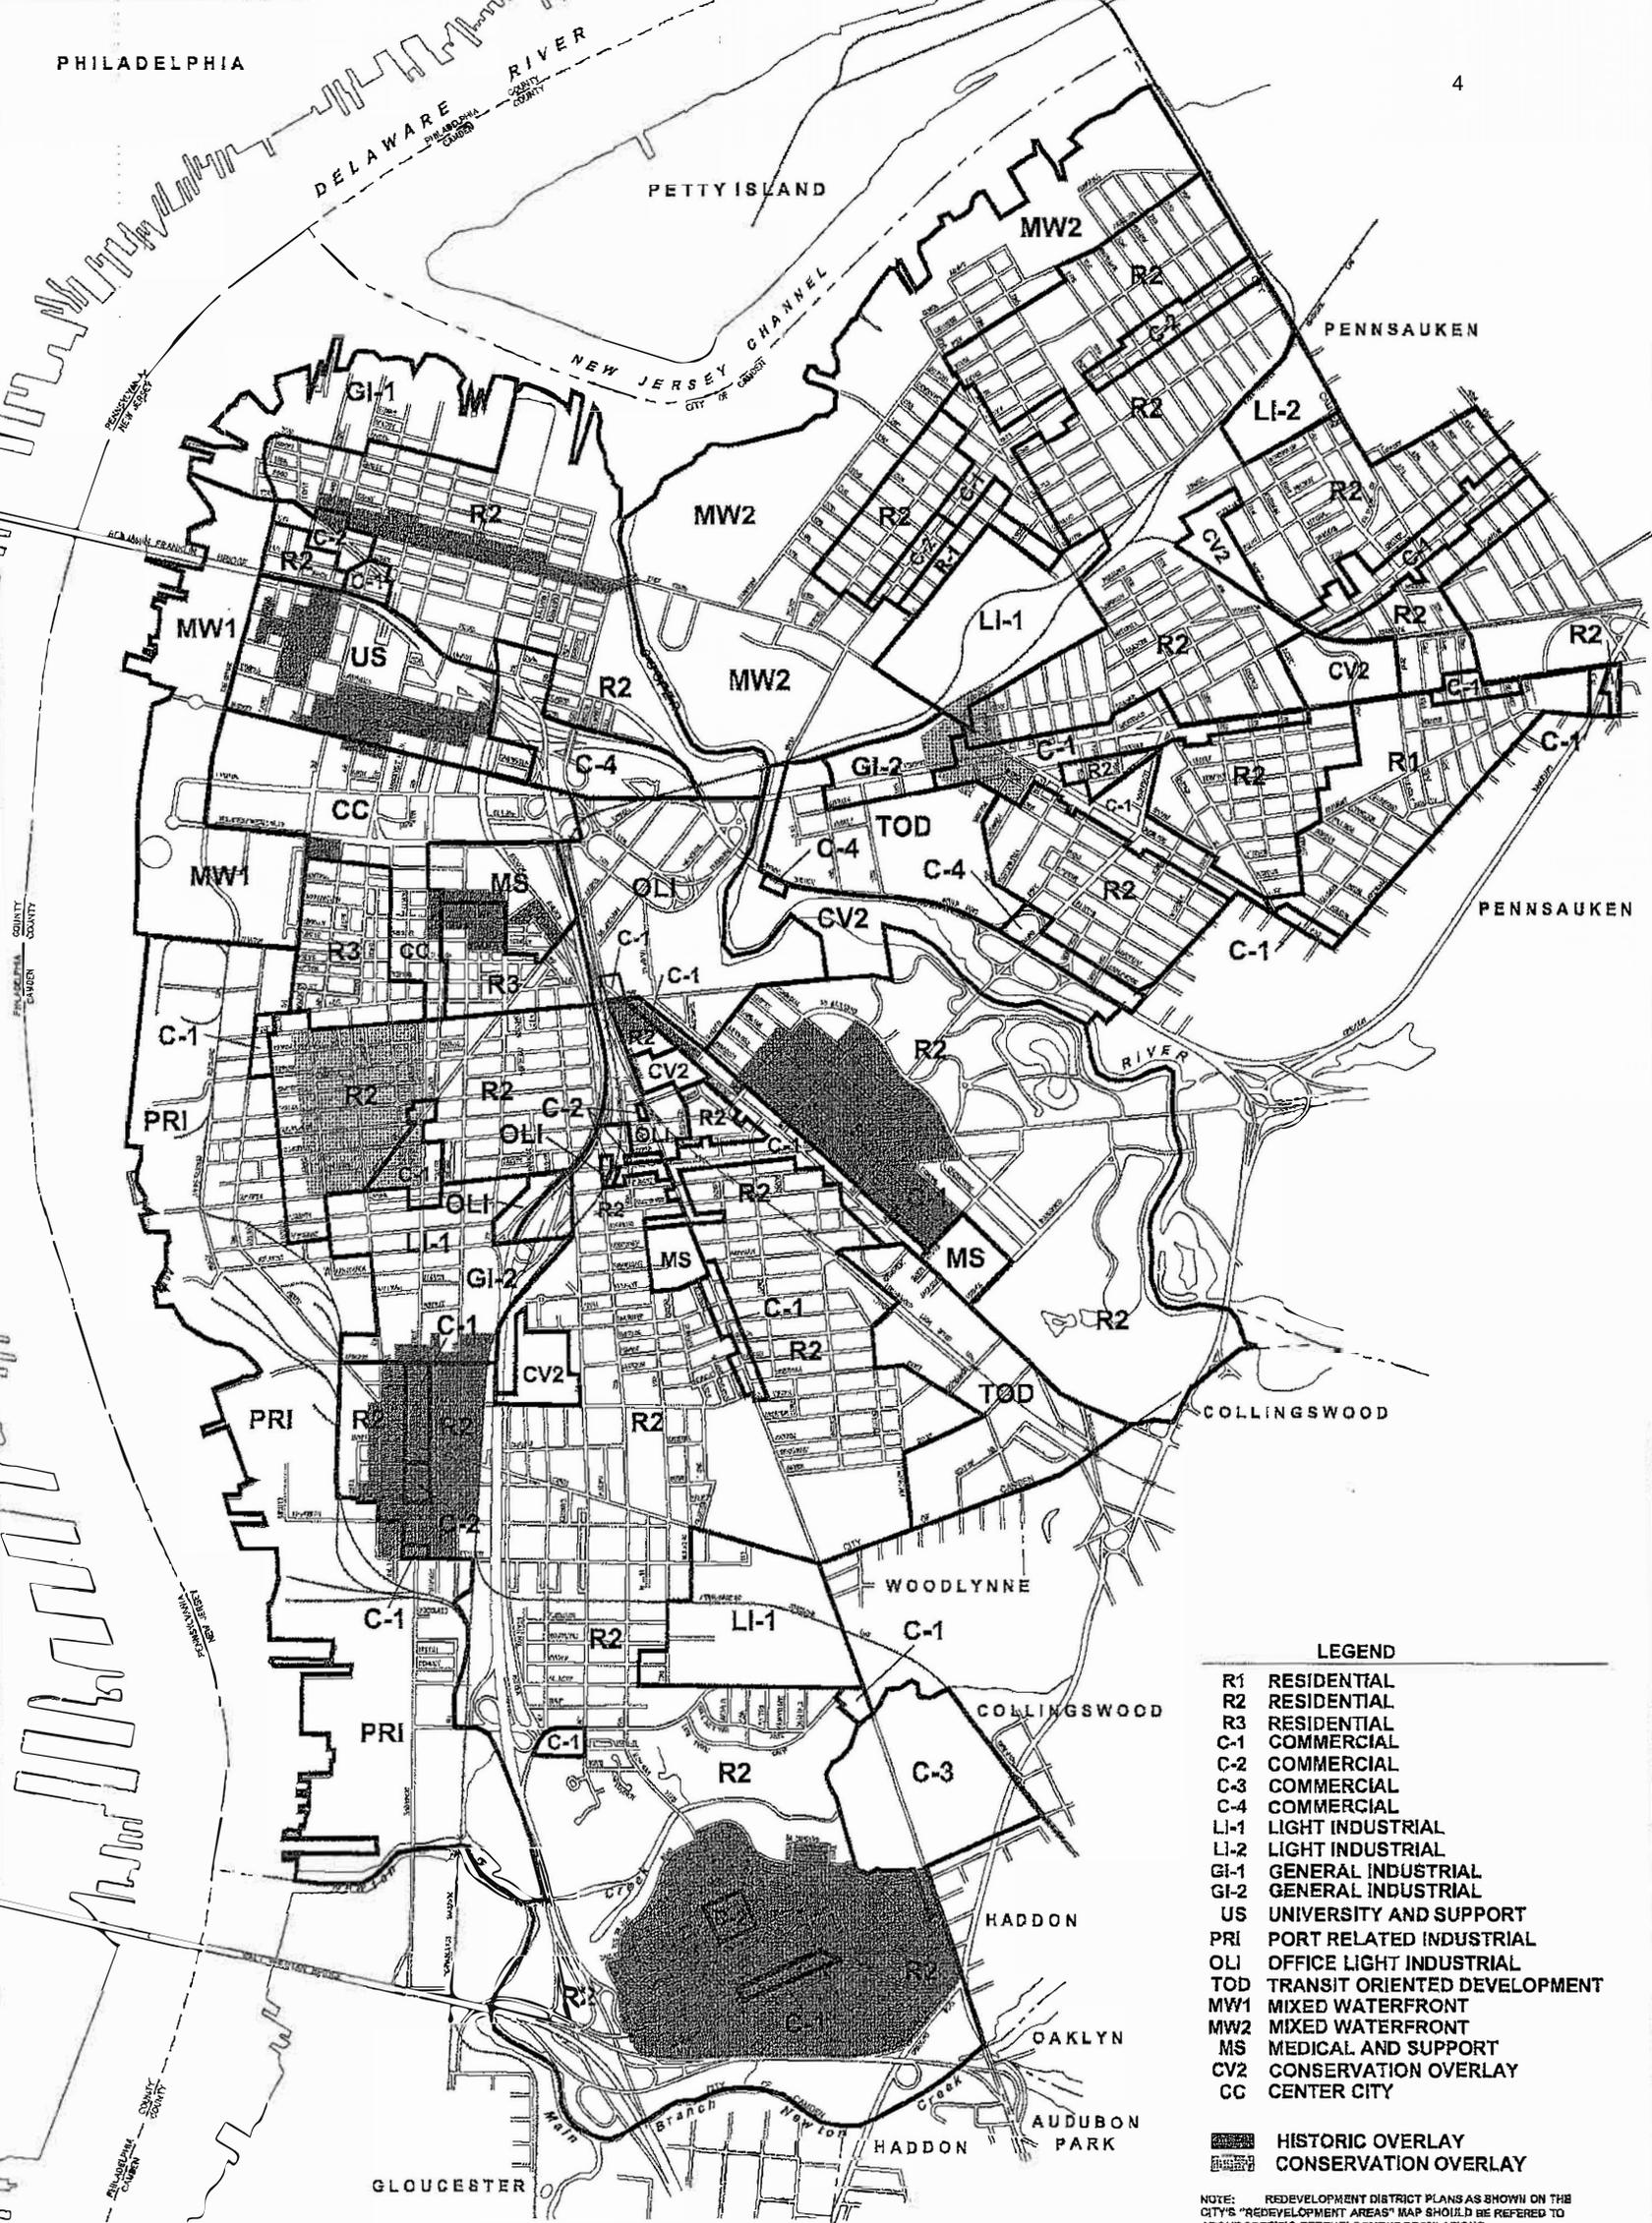

LEGEND


- R1 RESIDENTIAL
- R2 RESIDENTIAL
- R3 RESIDENTIAL
- C-1 COMMERCIAL
- C-2 COMMERCIAL
- C-3 COMMERCIAL
- C-4 COMMERCIAL
- LI-1 LIGHT INDUSTRIAL
- LI-2 LIGHT INDUSTRIAL
- GI-1 GENERAL INDUSTRIAL
- GI-2 GENERAL INDUSTRIAL
- US UNIVERSITY AND SUPPORT
- PRI PORT RELATED INDUSTRIAL
- OLI OFFICE LIGHT INDUSTRIAL
- TOD TRANSIT ORIENTED DEVELOPMENT
- MW1 MIXED WATERFRONT
- MW2 MIXED WATERFRONT
- MS MEDICAL AND SUPPORT
- CV2 CONSERVATION OVERLAY
- CC CENTER CITY

 HISTORIC OVERLAY  
 CONSERVATION OVERLAY

NOTE: REDEVELOPMENT DISTRICT PLANS AS SHOWN ON THE CITY'S "REDEVELOPMENT AREAS" MAP SHOULD BE REFERRED TO ABOUT SPECIFIC REDEVELOPMENT REGULATIONS.

# ZONING MAP

## City of Camden

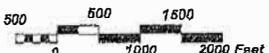

August 20, 2004  
 Revised April 18, 2008  
 Revised July 29, 2008